




ČÍSLO	NÁZOV MIESTNOSTI	PLOCHA (M2)			PODLAHA		POVRCHOVÁ ÚPRAVA						
		ČUP	PTV	PK	HR	OZN	I.	II.	III.	IV.	V.	VI.	VII.
1.01	SCHODY				7,10		a	b	c		m	n	
1.02	CHODBA				8,90	PI*	a	b	c		m	n	
A1/01	CHODBA	5,00			150	PI*	a	b	c		m	n	
A1/02	SALIK				150	PI*	a	b	c		m	n	
A1/03	KUPEĽNA	4,00			150	PI*	a	b	c	d	m	n	p
A1/04	IZBA	12,00			150	PI*	a	b	cl		m	n	
A1/05	OBÝVAČKA+KUCHĽKUT	29,55			150	PI*	a	b	cl	d	m	n	
A1/06	BALKÓN	11,10			100	P4							
APARTMÁN A1													
A2/01	CHODBA	6,20			150	PI	a	b	c		m	n	
A2/02	KUPEĽNA	5,55			150	PI	a	b	c	d	m	n	p
A2/03	IZBA	13,85			150	PI	a	b	cl		m	n	p
A2/04	IZBA	11,90			150	PI	a	b	cl		m	n	p
A2/05	OBÝVAČKA+KUCHĽKUT	29,35			150	PI	a	b	cl	d	m	n	
A2/06	TERASA												
APARTMÁN A2													
											66,85m <sup>2</sup>		
ČUP PLOCHA 1.NP											136,60m <sup>2</sup>		

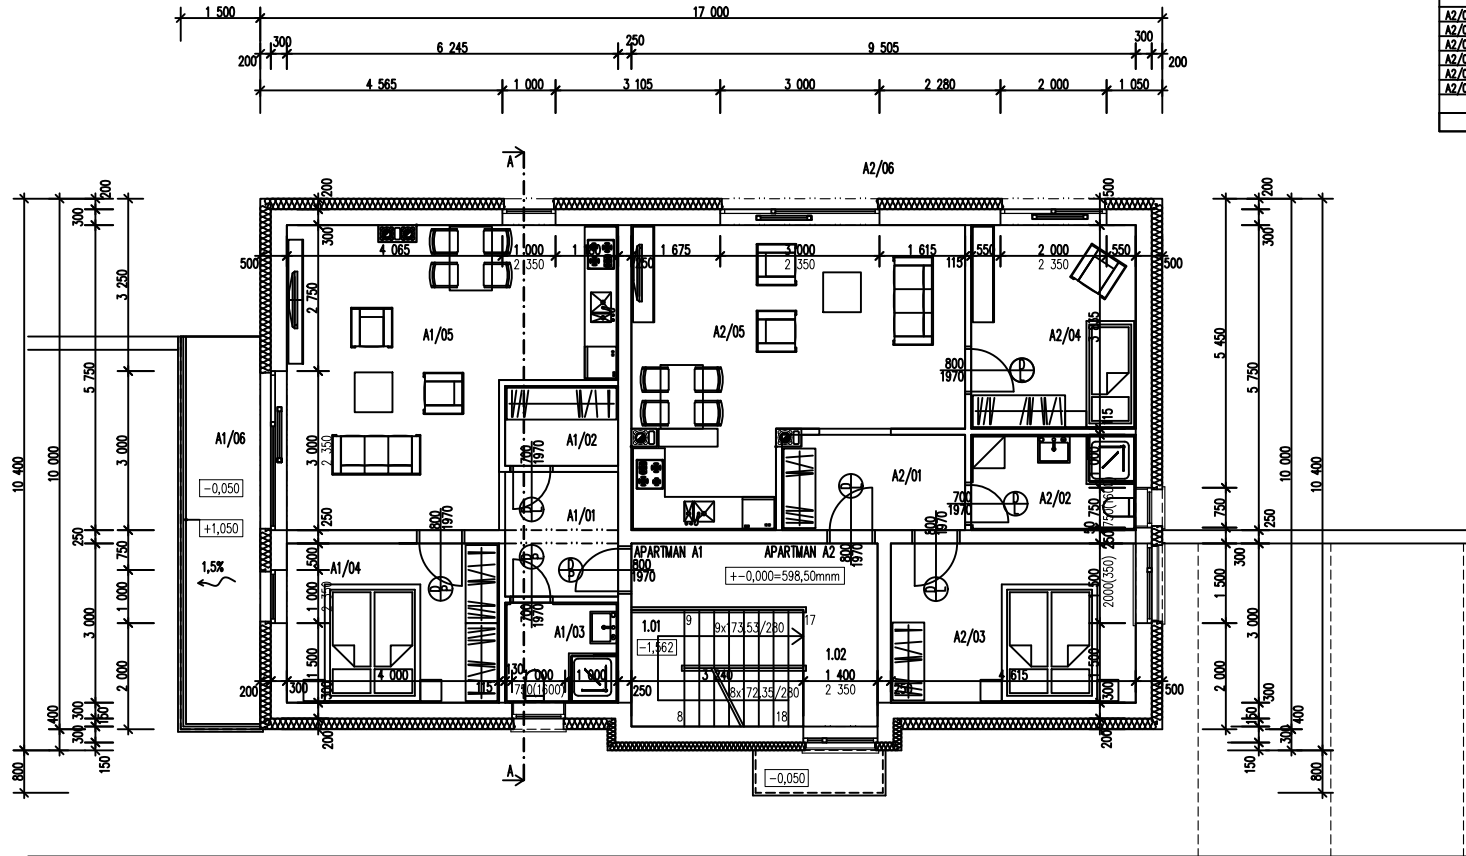

TABUĽKA POVRCHOV	
I.	OMIETKY STIEN
a	VÁPENNÁ OMIETKA ŠTUKOVÁ HLADENÁ PLSTENNÝM HLADÍTKOM
II.	OMIETKY STROPOV
b	VÁPENNÁ OMIETKA ŠTUKOVÁ HLADENÁ PLSTENNÝM HLADÍTKOM
BT	SADROKARTONOVÝ PODHLAD PROTIPOŽIARNY PEVNÝ HR.15MM
III.	SOKEĽ
c	KERAMICKÝ SOKEĽ V=100MM
cl	LAMINÁTOVÁ LIŠTA LEPENÁ
IV.	OBKLADY STIEN
d	KERAMICKÝ OBKLAD PO VÝŠKU ZÁRUBNE
dl	KERAMICKÝ OBKLAD ZA KUCHYNSKÚ LINKU V=600MM
V.	MALBA STIEN
m	MALBA BIELA
VI.	MALBA STROPOV
n	MALBA BIELA
VII.	PARAPET
p	PARAPETNÁ DOSKA PLASTOVÁ BIELA

LEGENDA MATERIÁLOV:

- POVODNÉ MURIVO
- POVODNÝ TERÉN
- ŠTRKOVÝ PODSYP ZHUTNENÝ
- OBVODOVÉ NOSNÉ MURIVO HELUZ hr.300mm
- VNÚTORNÉ NOSNÉ MURIVO HELUZ hr.200mm
- NENOSNÉ MURIVO HELUZ hr.115mm
- PROSTÝ BETÓN
- ŽELEZOBETÓN
- TEPELNÁ IZOLÁCIA NOBASIL

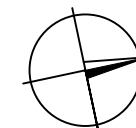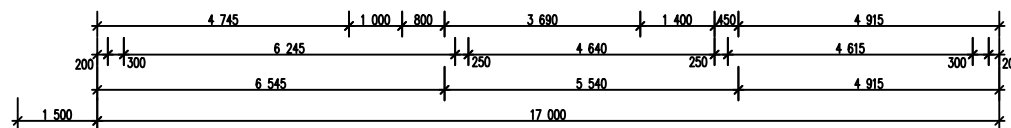

1.NP  $\pm 0,000 = 598,50\text{mm}$   
 1.PP  $-2,950 = 595,55\text{mm}$

KÓTY NA STAVBE PREMERAŤ  
 SKLADBA PODĽAH A STIECH VÍD VÝKRES E1.5  
 ZOSÚLADIŤ STAVEBNÉ ÚPRAVY S PROJEKTAMI JEDNOTLIVÝCH PROFESIÍ

AUTOR	Ing.arch.Hoza, Ing.arch.Paškanová, Ing.arch.Kiráľyová		
HIP	Ing.arch.Hoza, Ing.arch.Paškanová, Ing.arch.Kiráľyová		
INVESTOR	MMBS s.r.o., Lomnická 1110/27, 841 10 Bratislava		
STAVBA	REKREAČNÁ CHATA S 3 APARTMÁNMI p.č.121 k.ú. Bystrá, obec Bystrá		
OBSAH	PODORYS 1.NP		
DRUH PROJEKTU	ARCHITEKTURA		
FORMÁT	2A4	PSP	
DÁTUM	03.2019	č.v.	
MIERKA	1:100	E1.2	